


PLAN 2
SKALA 1:100

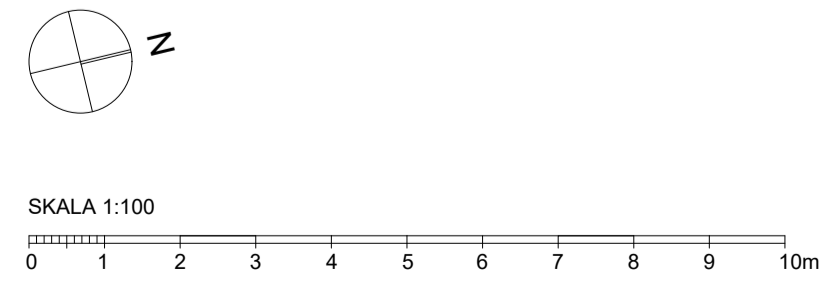

BET	ANT	ÄNDRINGEN AVSER	DATUM	SIGN
BYGGLOVRITNING				
REKTANGELN 10 MALMÖ KOMMUN				
WENNSTRÖM & LUNDQUIST ARKITEKTER				
areco				
PROJEKTNUMMER	RITAD / KONSTRUERAD AV	HANDLÄGGARE		
	KW / JB	KW		
DATUM	ANSVARIG			
2020-10-20	KARL WENNSTRÖM			
VINKELGATAN				
ARECO NYBYGGNAD KONTORSHUS PLAN 2				
SKALA (A1)	RITNINGNUMMER	BET		
1:100	A_40-1_1100			