
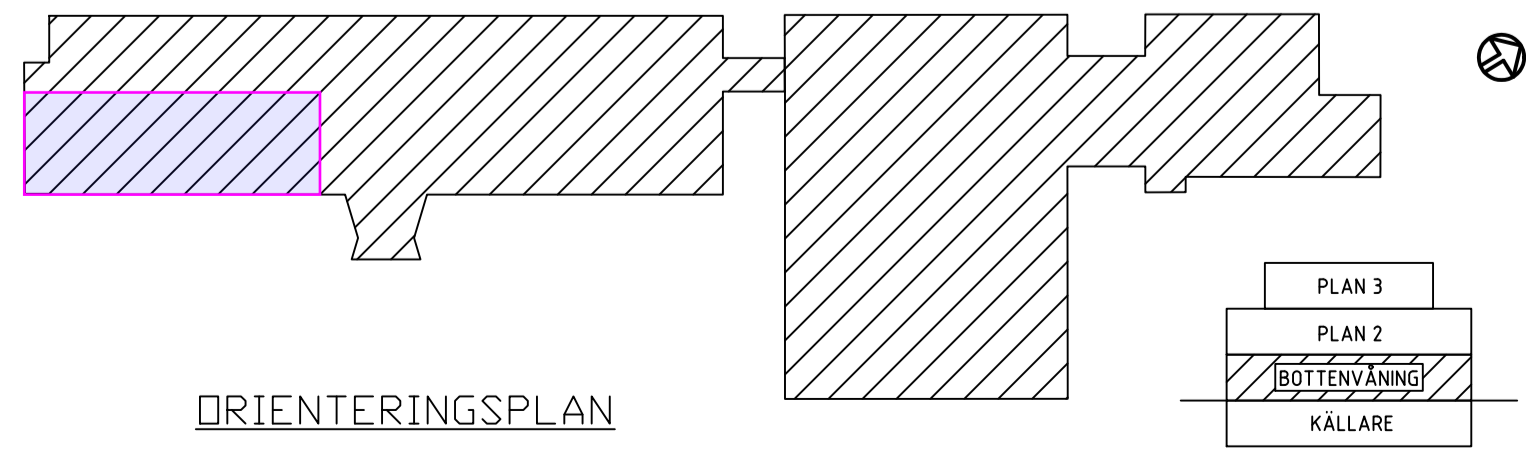


Ritningen är uppförd med äldre ritningar som underlag och är inte fullt kontrollerad på plats.

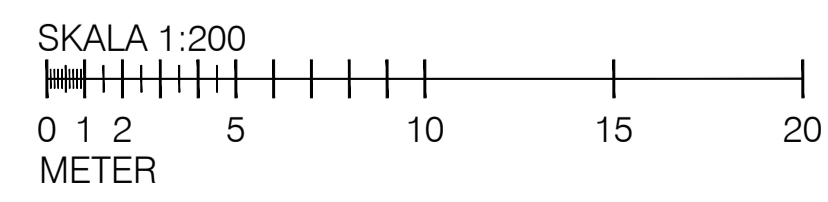

PROPERTIES areco			
UPPDRAG NR	RITAD AV	HANDLAGGARE	VAL
	TH		
DATUM	ANSVARIG		
2024-09-03			
PLAN 01 BOTTENPLAN ÖVERSIKT			
REGISTERFASTIGHET	SKALA	NUMMER	RETT
REKTANGELN 9	1:200		A
FASTIGHETS NR			